

LEGENDA PLOCH:

- Komunikace obslužná – šířka – plocha: 142,72m²
- Zpevněné plochy – betonová dlažba – plocha: 27,6m²
- Zelené plochy – zadržování a sadové úpravy – plocha: 848,50m²
- Oplacení – 98,2m, vrata 4,0m, vrátka 1,0m
- Vytýkací body oplacení
- AB1


TABULKA VYTÝKOVACÍCH BODŮ:

ZPEVNĚNÉ PLOCHY


BOD	Y	X
VB1	784 567.11	1 044 878.34
VB2	784 540.49	1 044 858.98
VB3	784 545.49	1 044 865.71
VB4	784 539.19	1 044 874.36
VB5	784 563.70	1 044 877.72
VB6	784 560.06	1 044 876.30

OPLOČENÍ

BOD	Y	X
AB1	784 568.57	1 044 876.33
AB2	784 557.99	1 044 890.88
AB3	784 530.81	1 044 871.12
AB4	784 541.40	1 044 856.56

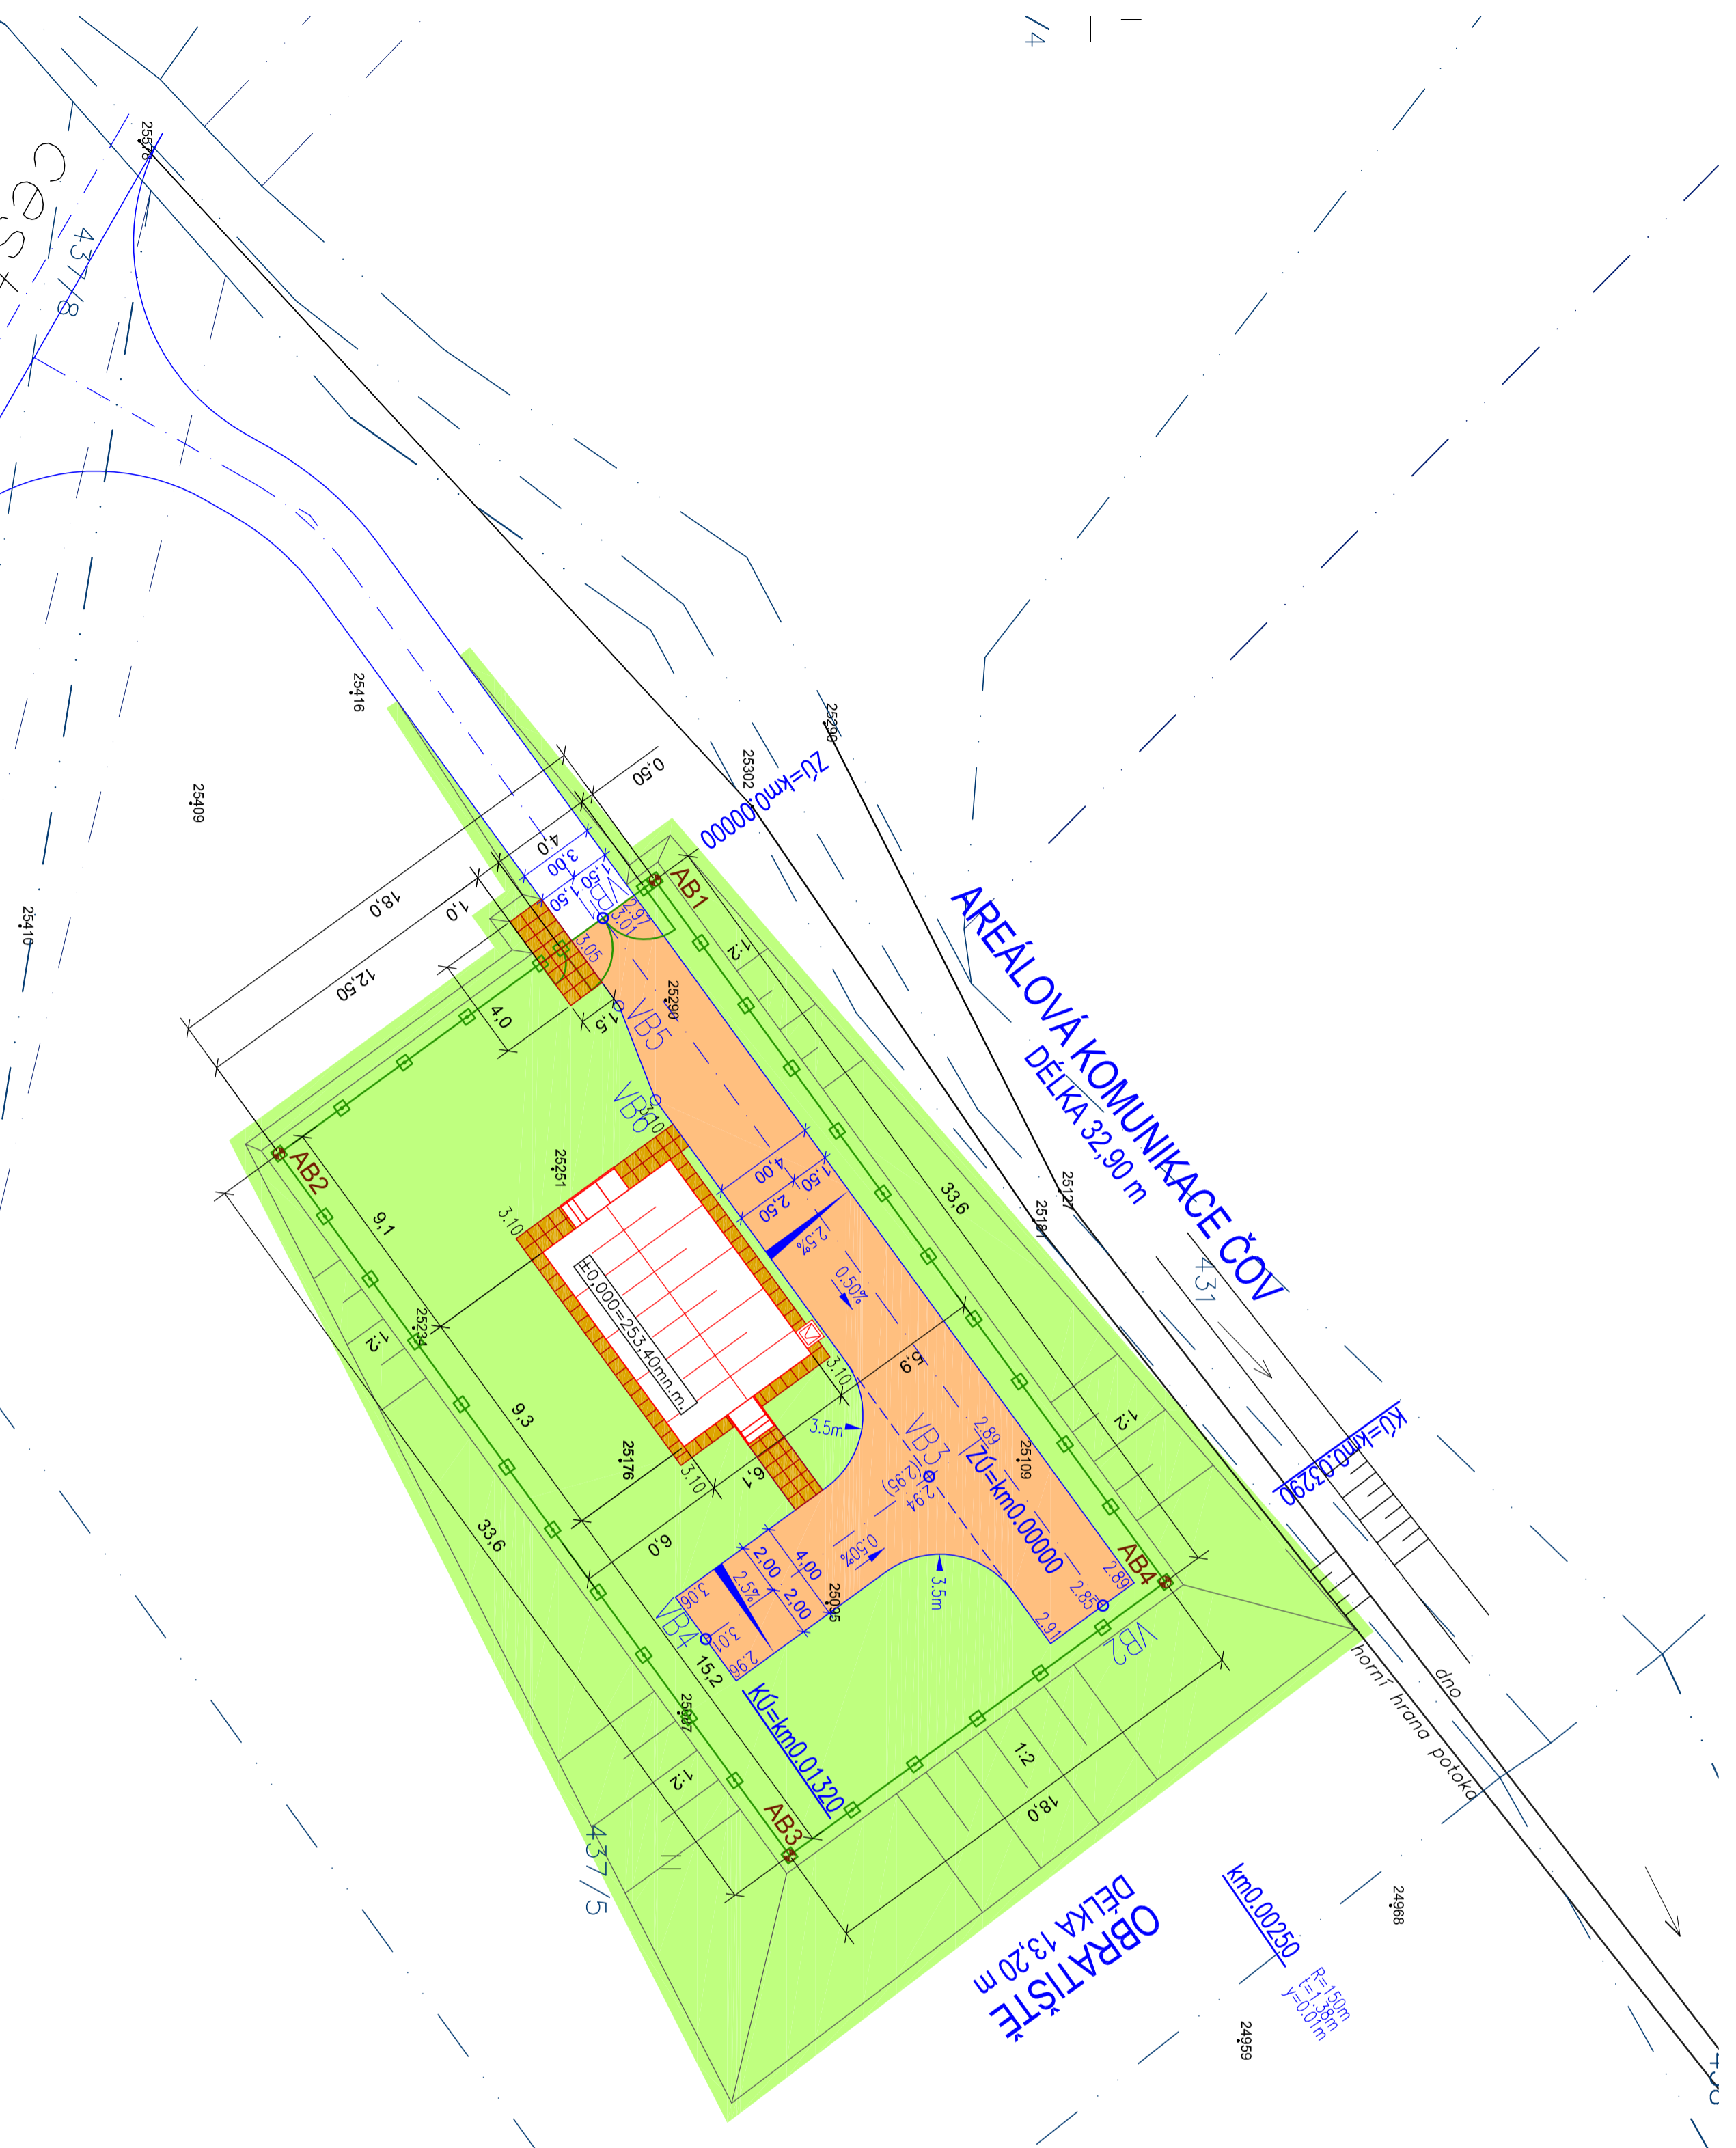

±0,000=253,40 m.n.m. (Bpv)

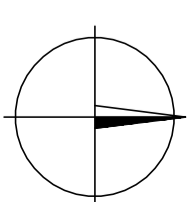

POLOHOPIŠNÝ SYSTÉM:
JTSK
VÝSKOPIŠNÝ SYSTÉM:
B.P.V.

PROJEKT IV		PROJEKT IV CZ PLUS, s.r.o.		IČO:24168955	
ZOPP: PROJEKTANT		PROJEKTOVÝ A INŽENÝRSKÝ ATÉLIER, BASSOVA 98/8, PRAHA 9 – VSOČANŮV, 190 00 Tel.: 222 584 265, 222 591 383, email: info@projektiv.cz		004/13	
ING. JAROSLAV KNOTEK		VYPRACOVAL		DATUM: 06/2013	
ING. JAROSLAV KNOTEK		ING. DAVID NEKOLA		MĚŘÍTKO: 1:200	
KONTROLOVAL		HLAVNÍ INŽENÝR PROJEKTU:		ČÍSLO PŘÍLOHY	
ING. JAROSLAV KNOTEK		ING. JAROSLAV KNOTEK		D.1.1.2.	
MÍSTO STAVBY: OBEC BRANOV Č.P.34, 270 23 BRANOV					
OBJEDNATEL: OBECNÍ ÚŘAD BRANOV Č.P.34, 270 23 BRANOV					
STAVBA: KANALIZACE A ČOV BRANOV					
STUPEŇ PD: DZS					
ČÍSLO ŽÁKOVKY: 004/13					
DATUM: 06/2013					
MĚŘÍTKO: 1:200					
PŘÍLOHA: SO 03 ZPEVNĚNÉ PLOCHY, OPLOČENÍ, TERÉNNÍ ÚPRAVY SITUACE				D.1.1.2.	