


LEGENDA PLOCH:

Komunikace obslužná – šifrk – plocha: 125,55m²


24907

TABULKA VYTÝČOVACÍCH BODŮ:

VB1	784 588,81	1 044 900,37
VB2	784 582,70	1 044 889,68
VB3	784 567,11	1 044 878,34

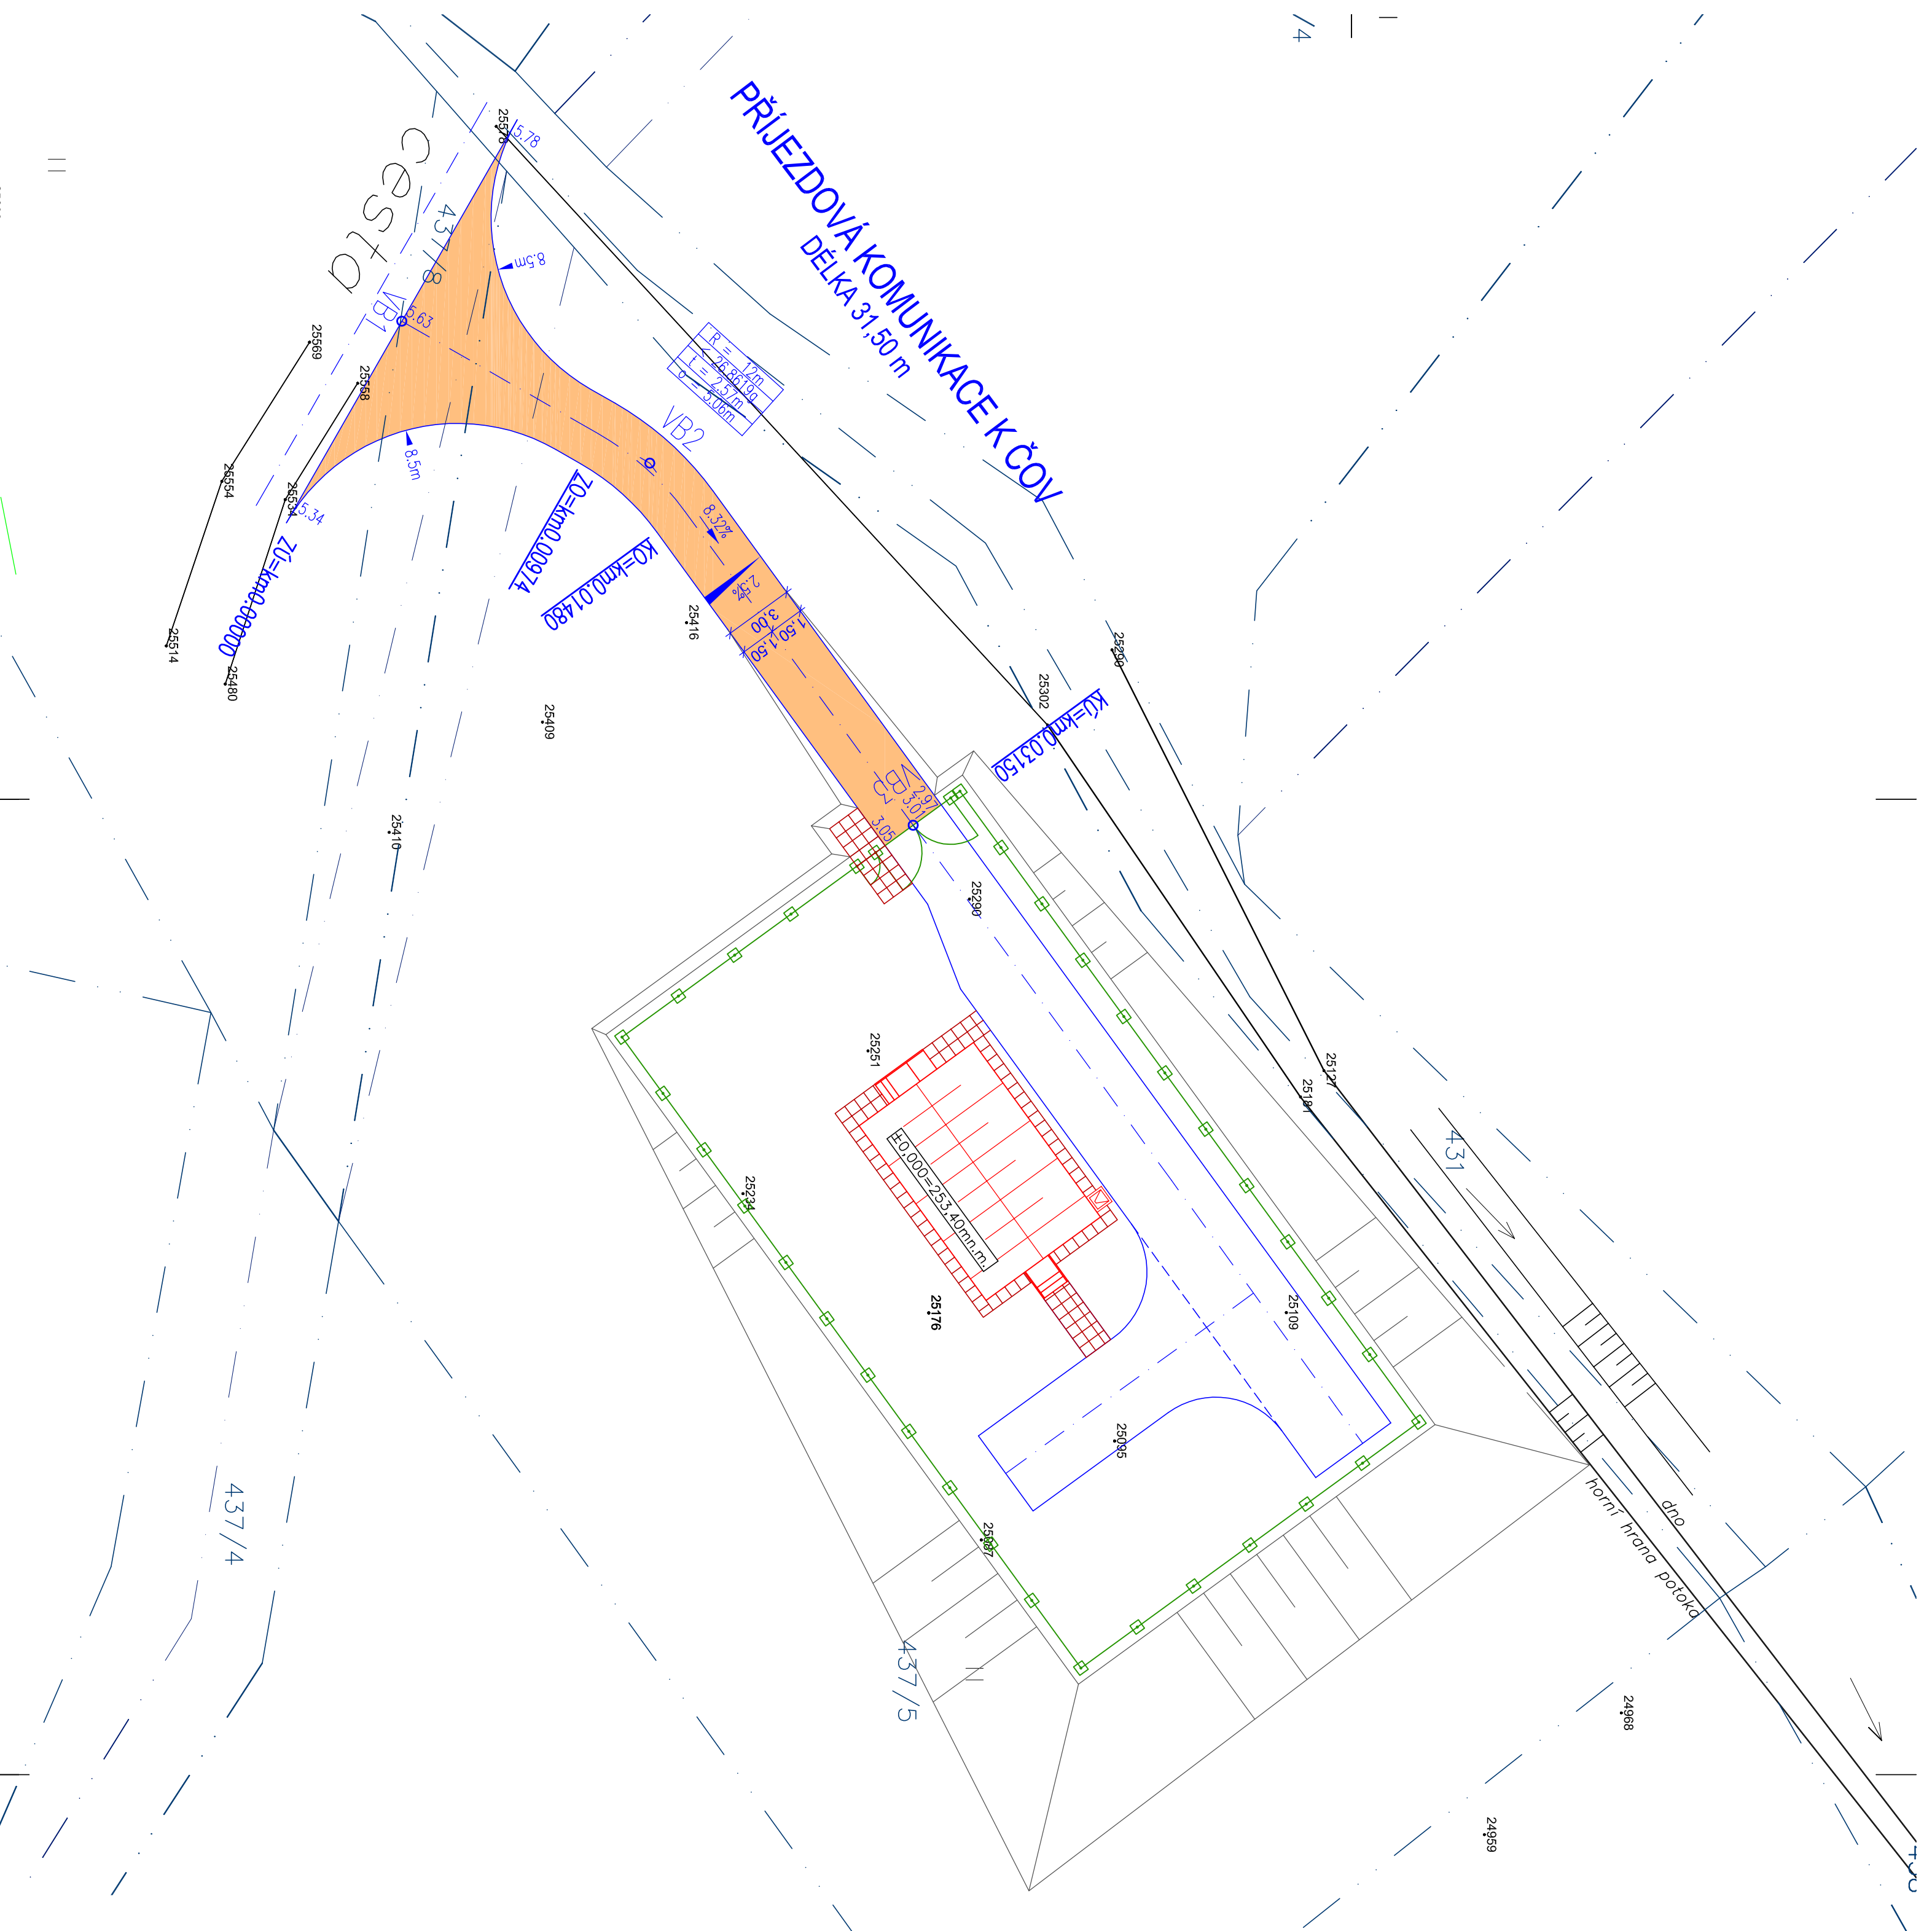

±0,000=253,40 m.n.m. (Bpv)

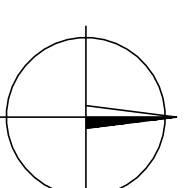

POLOHOPIŠNÝ SYSTÉM:
JTSK
VÝŠKOPISNÝ SYSTÉM:
B.P.V.

PROJEKT IV		PROJEKT IV CZ PLUS, s.r.o.		IČO:24168955	
PROJEKTIVY A INŽENÝRSKÝ ATÉLIER, BASSOVA 98/8, PRAHA 9-VŠOČANĚ, 190 00		Tel.: 222 584 265, 222 591 383, email: info@projektiv.cz			
ZOPP: PROJEKTANT	ING. JAROSLAV KNOTEK	VYPRACOVAL	ING. DAVID NEKOLA	KONTROLOVAL	ING. JAROSLAV KNOTEK
HLAVNÍ INŽENÝR PROJEKTU:		ING. JAROSLAV KNOTEK			
MÍSTO STAVBY:	OBEC BRANOV	OBSEJNATEL: OBECNÍ ÚŘAD BRANOV, Č.P.34, 270 23 BRANOV			
STAVBA:	KANALIZACE A ČOV BRANOV				
STUPĚŇ PD	DZS				
ČÍSLO ŽÁKŮVKY	004/13				
DATAUM	06/2013				
MĚŘÍTKO	1:200				
PRÍLOHA:	SO 04 PŘÍJEZDOVÁ KOMUNIKACE K ČOV				ČÍSLO PRÍLOHY
					D.1.1.2.