




LEGENDA SÍŤÍ:

-  Navrhovaná splašková kanalizace
-  Navrhovaný gravitační odtok a obtok
-  Navrhovaný výtlač" data-bbox="910 790 920 860"/> Navrhovaný tlakový vzduch

TABULKA VYTČOVACÍCH BODŮ:

ODTOKOVÉ POTRUBÍ			
BOD	Y	X	
VO	784 543.46	1 044 852.46	
Š1	784 542.85	1 044 874.59	
Š2	784 544.47	1 044 875.77	
Š3	784 546.89	1 044 877.53	
ČOV	784 547.91	1 044 876.13	


ODTOKOVÉ POTRUBÍ			
BOD	Y	X	
Š3	784 546.89	1 044 877.53	
Š4	784 553.26	1 044 882.16	
ČS2	784 555.80	1 044 883.63	

VYTLAK1			
BOD	Y	X	
ČOV	784 557.36	1 044 876.28	
L1	784 560.86	1 044 878.82	
ČS2	784 557.63	1 044 883.26	


VYTLAK2			
BOD	Y	X	
ČOV	784 557.28	1 044 876.40	
L2	784 560.65	1 044 878.85	
ČS2	784 557.50	1 044 883.17	

TLAKOVÝ VZDUCH			
BOD	Y	X	
ČS2	784 557.37	1 044 883.11	
L3	784 560.15	1 044 879.29	
ČOV	784 556.89	1 044 876.92	

POLOHOPIŠNÝ SYSTÉM:
JTSK
VÝŠKOPISNÝ SYSTÉM:
B.P.V.

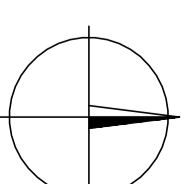

±0,000=253,40 m.n.m. (Bpv)

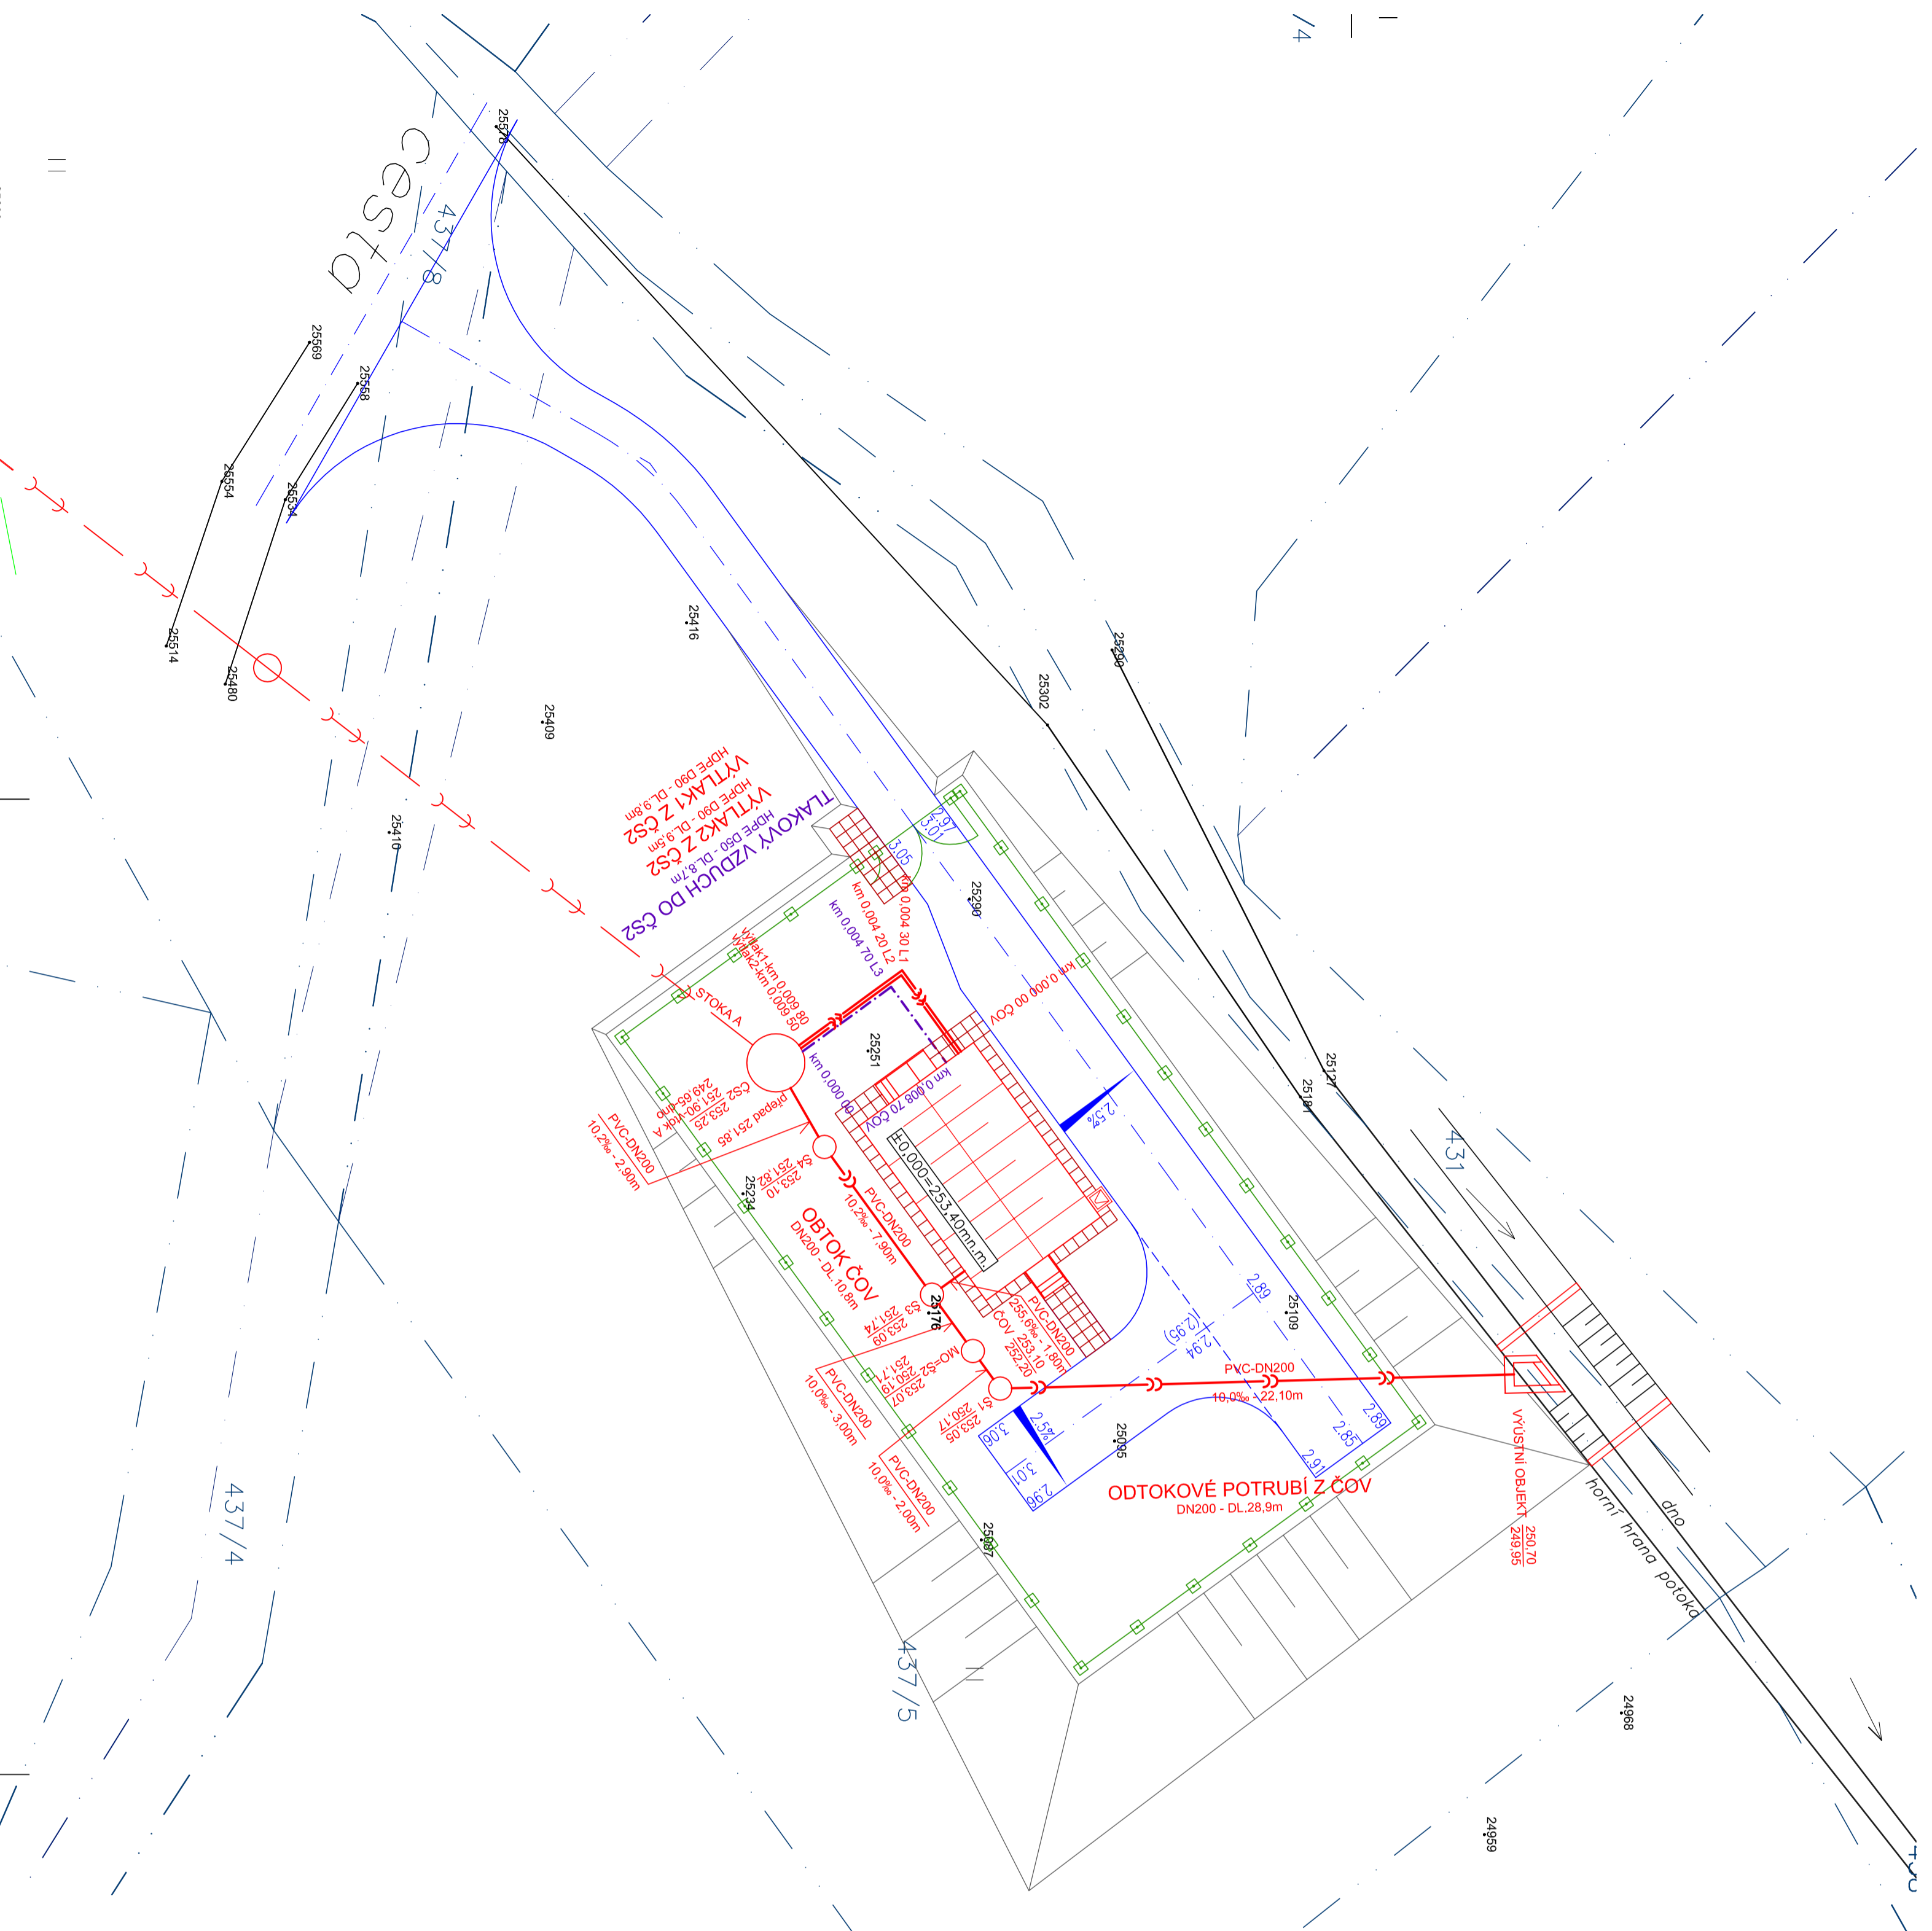

PROJEKT IV		PROJEKT IV CZ PLUS, s.r.o.	
ZOPP: PROJEKTANT		PROJEKTIVY A INŽENÝRSKÝ ATÉLIER, BASSOVA 98/8, PRAHA 9 – VSOČANŤ, 190 00 Tel.: 222 584 265, 222 591 383, email: info@projektiv.cz	
ING. JAROSLAV KNOTEK		VYPRACOVAL	
ING. JAROSLAV KNOTEK		KONTROLOVAL	
ING. JAROSLAV KNOTEK		HLAVNÍ INŽENÝR PROJEKTU:	
ING. JAROSLAV KNOTEK		ING. JAROSLAV KNOTEK	
MÍSTO STAVBY: OBEC BRANOV			
OBJEMNATEL: OBECNÍ ÚŘAD BRANOV Č.P.34, 270 23 BRANOV			
STAVBA:			
KANALIZACE A ČOV BRANOV		STUPEŇ PD	
		ČÍSLO ŽAKOVKY	
		DATUM	
		MĚŘÍTKO	

PRÍLOHA:		ČÍSLO PRÍLOHY	
SO 02 PROPOJOVACÍ POTRUBÍ SITUACE		D.1.1.2.	